


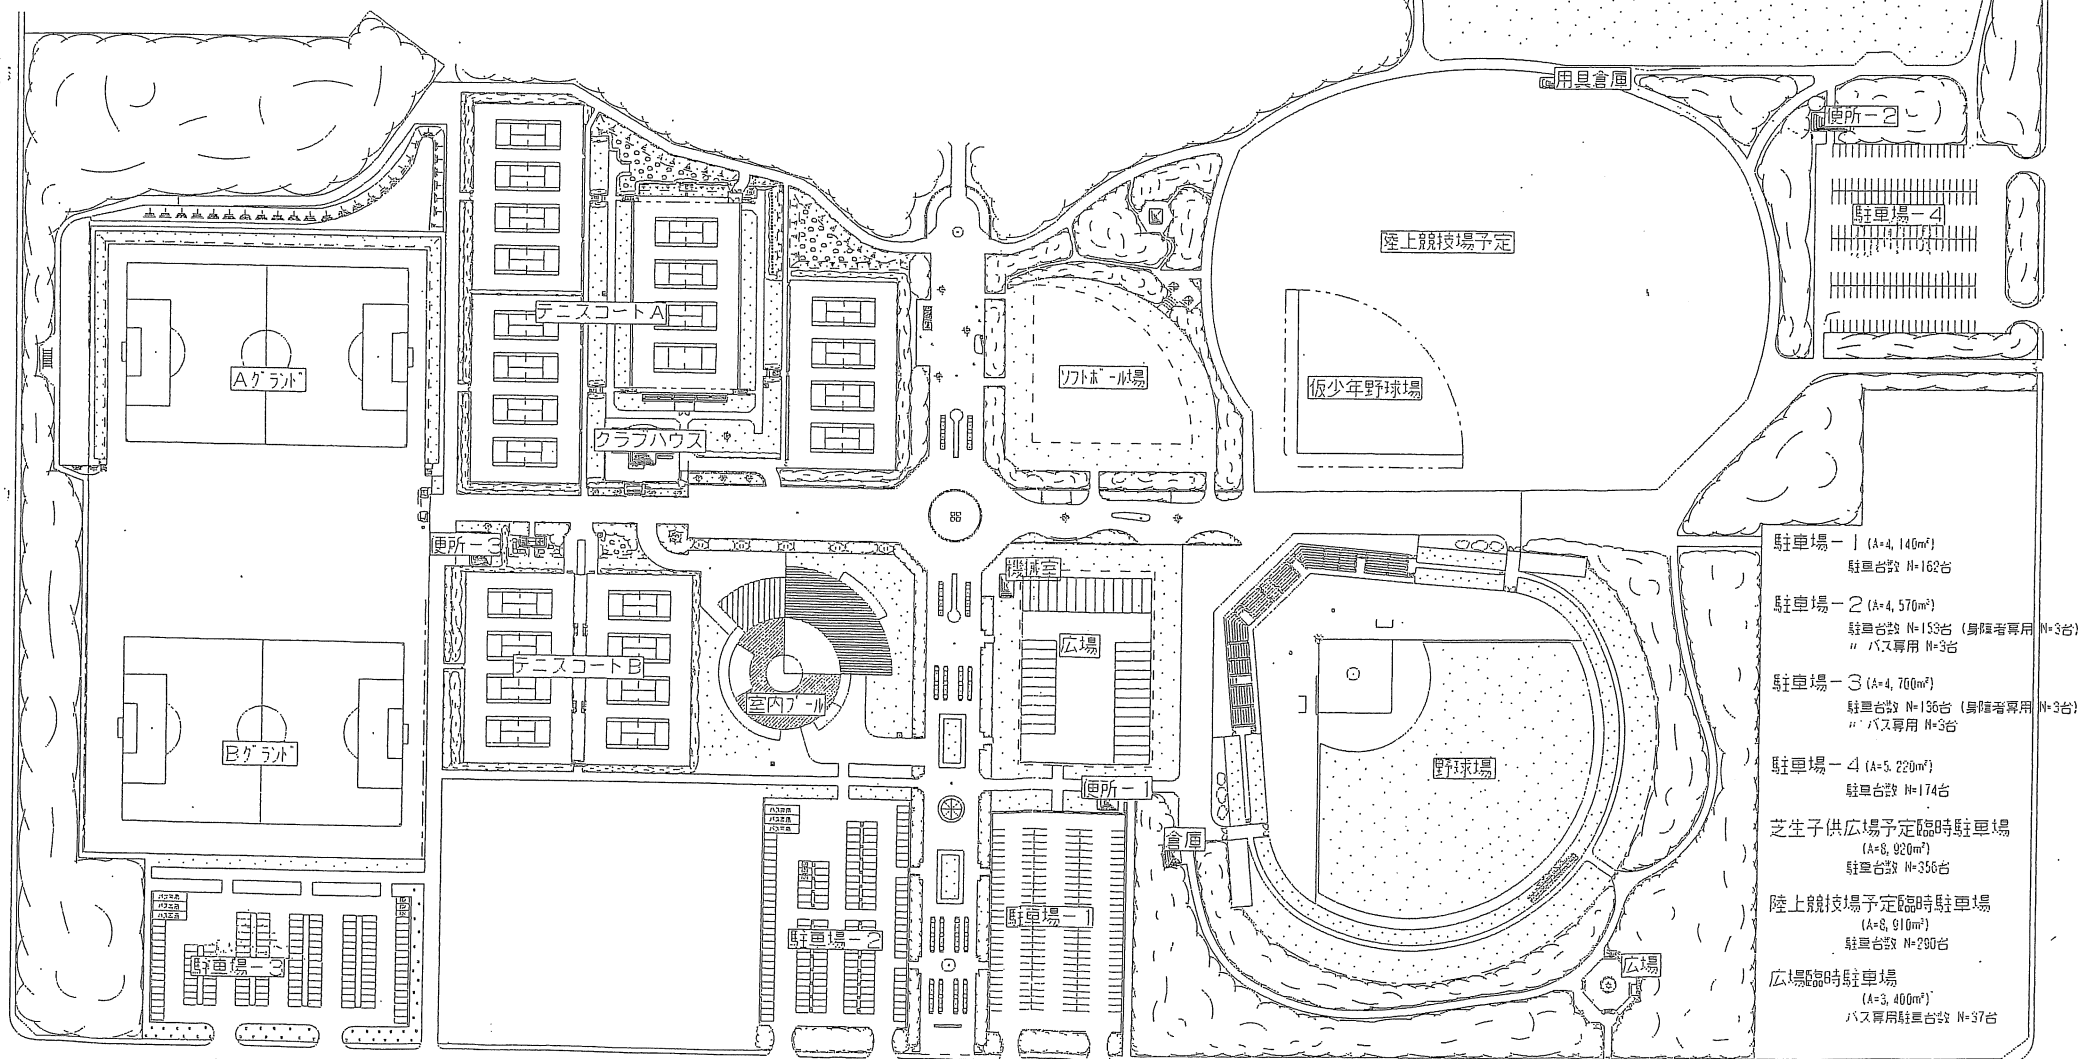

神栖市海浜運動公園平面図



- 駐車場 1 (A=4, 146㎡)
駐車台数 N=162台
- 駐車場 2 (A=4, 570㎡)
駐車台数 N=153台 (身障者専用 N=3台)
バス専用 N=3台
- 駐車場 3 (A=4, 700㎡)
駐車台数 N=156台 (身障者専用 N=3台)
バス専用 N=3台
- 駐車場 4 (A=5, 220㎡)
駐車台数 N=174台
- 芝生子供広場予定臨時駐車場
(A=8, 920㎡)
駐車台数 N=356台
- 陸上競技場予定臨時駐車場
(A=8, 910㎡)
駐車台数 N=290台
- 広場臨時駐車場
(A=3, 400㎡)
バス専用駐車台数 N=37台